ASSESSOR'S RECORD MAP — LAYOUT — (RESUB PTN BLK 2 SQ20182350104)

205-95

ROCKING K SOUTH NEIGHBORHOOD 1 PARCEL E-1
LOTS 1-101 & COMMON AREA A & B

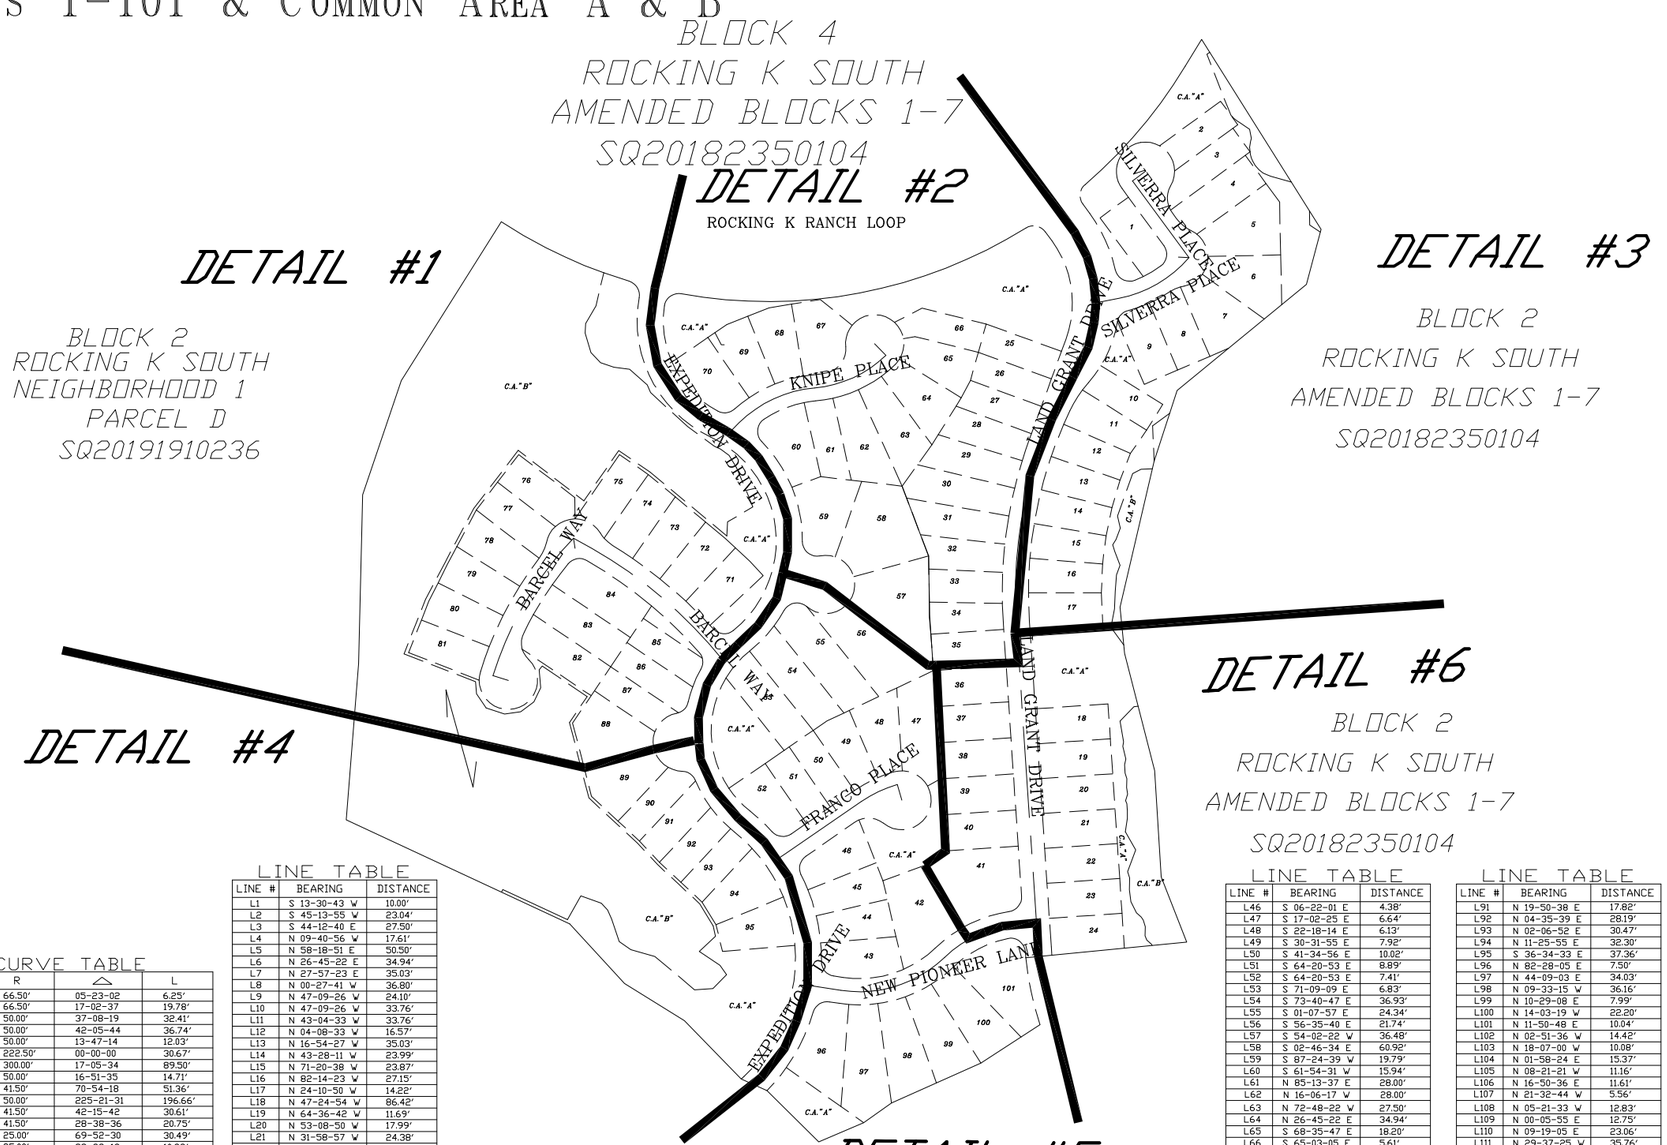

CURVE TABLE

NO.	R	△	L
1	220.00'	06-49-38	26.21'
2	25.00'	83-39-30	36.50'
3	25.00'	91-59-30	40.14'
4	25.00'	69-50-48	30.48'
5	25.00'	100-29-57	43.85'
6	25.00'	101-37-16	44.34'
7	25.00'	101-37-16	44.34'
8	41.50'	83-20-11	60.36'
9	177.50'	07-27-22	23.10'
10	232.50'	04-21-08	17.66'
11	187.50'	06-12-42	20.33'
12	25.00'	80-18-55	35.04'
13	66.50'	25-54-53	30.08'
14	66.50'	09-44-12	11.30'
15	66.50'	16-44-09	19.42'
16	66.50'	26-28-21	30.73'
17	25.00'	86-11-56	37.61'
18	25.00'	38-35-53	16.84'
19	25.00'	31-14-55	13.63'
20	25.00'	45-45-27	19.97'
21	25.00'	40-26-29	17.65'
22	25.00'	85-39-55	37.38'
23	210.00'	15-47-45	57.90'
24	25.00'	66-54-20	29.19'
25	232.50'	19-14-33	78.08'
26	66.50'	22-25-39	26.03'
27	66.50'	28-18-59	32.87'
28	41.50'	66-29-24	48.16'
29	25.00'	89-48-41	39.19'
30	187.50'	15-37-02	51.11'
31	25.00'	98-08-10	42.82'
32	260.00'	23-33-53	106.93'
33	25.00'	85-39-55	37.38'
34	25.00'	04-26-06	1.94'
35	25.00'	81-13-50	35.44'
36	187.50'	04-50-12	15.83'
37	50.00'	14-57-06	13.05'
38	50.00'	34-56-06	30.49'
39	41.50'	60-00-01	43.46'
40	41.50'	06-29-23	4.70'

CURVE TABLE

NO.	R	△	L
41	66.50'	05-23-02	6.25'
42	66.50'	17-02-37	19.78'
43	50.00'	37-08-19	32.41'
44	50.00'	42-05-44	36.74'
45	50.00'	13-47-14	12.03'
46	222.50'	00-00-00	30.67'
47	300.00'	17-05-34	89.50'
48	50.00'	16-51-35	14.71'
49	41.50'	70-54-18	51.36'
50	50.00'	225-21-31	196.66'
51	41.50'	42-15-42	30.61'
52	41.50'	28-38-36	20.75'
53	25.00'	69-52-30	30.49'
54	25.00'	23-33-13	10.28'
55	25.00'	46-19-17	20.21'
56	25.00'	66-16-13	28.92'
57	25.00'	58-58-23	25.73'
58	25.00'	07-17-49	3.18'
59	25.00'	66-16-13	28.92'
60	220.50'	00-16-50	1.08'
61	220.50'	02-09-17	8.29'
62	25.00'	101-37-16	44.34'
63	25.00'	82-08-37	35.84'
64	41.50'	73-07-54	52.97'
65	41.50'	61-13-31	44.35'
66	41.50'	11-54-23	8.62'
67	25.00'	82-08-37	35.84'
68	232.50'	07-02-07	28.55'
69	500.00'	01-42-49	14.95'
70	352.50'	01-01-33	6.31'
71	25.00'	82-08-37	35.84'
72	25.00'	82-08-37	35.84'
73	232.50'	04-14-16	17.20'
74	25.00'	96-54-49	42.29'
75	522.50'	01-08-34	10.42'
76	477.50'	01-42-49	14.28'
77	25.00'	85-16-44	37.21'

LINE TABLE

LINE #	BEARING	DISTANCE
L1	S 13-30-43 W	10.00'
L2	S 45-13-55 W	23.04'
L3	S 44-12-40 E	27.50'
L4	N 09-40-56 W	17.61'
L5	N 58-18-51 E	50.50'
L6	N 26-45-22 E	34.94'
L7	N 27-57-23 E	35.03'
L8	N 00-27-41 W	36.80'
L9	N 47-09-26 W	24.10'
L10	N 47-09-26 W	33.76'
L11	N 43-04-33 W	33.76'
L12	N 04-08-33 W	16.57'
L13	N 16-54-27 W	35.03'
L14	N 43-28-11 W	23.99'
L15	N 71-20-38 W	23.87'
L16	N 82-14-23 W	27.15'
L17	N 24-10-50 W	14.29'
L18	N 47-24-54 W	86.42'
L19	N 64-36-42 W	11.69'
L20	N 53-08-50 W	17.99'
L21	N 31-58-57 W	24.38'
L22	N 08-10-31 E	23.52'
L23	S 26-45-22 W	7.26'
L24	N 79-08-21 E	40.60'
L25	S 87-03-52 E	18.06'
L26	N 25-26-20 E	50.50'
L27	N 53-45-19 E	27.50'
L28	N 36-14-41 W	19.79'
L29	S 36-14-41 E	12.74'
L30	N 36-14-41 W	18.43'
L31	N 36-14-41 W	19.79'
L32	N 84-16-13 E	19.13'
L33	N 53-45-19 E	10.66'
L34	N 53-45-19 E	10.00'
L35	N 20-44-11 W	22.03'
L36	S 57-58-00 W	5.95'
L37	S 23-41-38 E	11.80'
L38	S 41-55-25 E	6.99'
L39	S 48-55-25 E	8.31'
L40	S 59-35-34 E	3.49'
L41	S 56-09-57 E	21.64'
L42	S 11-08-00 E	15.88'
L43	S 14-14-40 W	4.86'
L44	S 10-16-33 W	10.93'
L45	S 05-51-45 E	7.81'

LINE TABLE

LINE #	BEARING	DISTANCE
L46	S 06-22-01 E	4.38'
L47	S 17-02-25 E	6.64'
L48	S 22-18-14 E	6.13'
L49	S 30-31-55 E	7.92'
L50	S 41-34-56 E	10.02'
L51	S 64-20-53 E	8.89'
L52	S 64-20-53 E	7.41'
L53	S 71-09-09 E	6.83'
L54	S 73-40-47 E	36.93'
L55	S 01-07-57 E	24.34'
L56	S 56-35-40 E	21.74'
L57	S 54-02-22 W	36.48'
L58	S 02-46-34 E	60.92'
L59	S 87-24-39 W	19.79'
L60	S 61-54-31 W	15.94'
L61	N 85-13-37 E	28.00'
L62	N 16-06-17 W	28.00'
L63	N 72-48-22 W	27.50'
L64	N 26-45-22 E	34.94'
L65	S 68-35-47 E	18.20'
L66	S 65-03-05 W	5.61'
L67	N 04-16-46 W	20.51'
L68	N 34-22-43 W	29.41'
L69	N 71-10-36 W	33.09'
L70	N 82-03-01 E	28.03'
L71	N 52-55-04 E	27.41'
L72	N 25-52-13 E	26.84'
L73	N 04-43-38 W	31.02'
L74	N 39-27-41 E	8.03'
L75	N 74-17-27 W	42.79'
L76	N 55-21-30 E	24.29'
L77	N 18-26-44 W	40.54'
L78	N 23-55-15 W	17.14'
L79	N 42-59-36 W	16.09'
L80	N 70-41-26 W	37.11'
L81	N 29-26-56 E	43.30'
L82	N 24-56-55 E	5.00'
L83	N 47-55-56 E	7.92'
L84	N 85-58-30 W	11.05'
L85	N 61-05-42 E	25.69'
L86	S 12-42-28 E	21.33'
L87	S 20-09-15 W	20.82'
L88	N 31-09-46 E	10.88'
L89	N 16-30-12 W	11.63'
L90	N 21-09-01 W	25.25'

LINE TABLE

LINE #	BEARING	DISTANCE
L91	N 19-50-38 E	17.82'
L92	N 04-35-39 E	28.19'
L93	N 02-06-52 E	30.47'
L94	N 11-25-55 E	32.30'
L95	S 36-34-33 E	37.36'
L96	N 82-28-05 E	7.50'
L97	N 44-09-03 E	34.03'
L98	N 09-33-15 W	36.16'
L99	N 10-29-08 E	7.99'
L100	N 14-03-19 W	22.20'
L101	N 11-50-48 E	10.04'
L102	N 02-51-36 W	14.42'
L103	N 18-07-00 W	10.08'
L104	N 01-58-24 E	15.37'
L105	N 08-21-21 W	11.16'
L106	N 16-50-36 E	11.61'
L107	N 21-32-44 W	5.56'
L108	N 05-21-33 W	12.83'
L109	N 00-05-55 E	12.75'
L110	N 09-19-05 E	23.06'
L111	N 29-37-25 W	35.76'
L112	N 09-40-47 W	47.08'
L113	N 86-10-07 E	26.31'
L114	N 84-27-18 E	22.50'
L115	N 84-27-18 E	22.50'
L116	N 11-27-47 W	18.13'
L117	N 46-21-20 E	37.97'
L118	N 56-00-33 W	42.76'
L119	N 34-53-31 W	19.60'
L120	N 44-46-32 E	33.37'
L121	N 86-32-44 E	31.42'
L122	N 29-37-25 W	35.76'
L123	N 20-04-38 E	39.96'
L124	N 17-53-36 W	11.22'
L125	N 01-28-13 E	20.57'
L126	N 07-29-11 W	20.12'
L127	N 26-07-07 W	21.63'
L128	N 49-33-54 W	11.12'
L129	N 33-27-23 W	6.32'
L130	N 17-32-10 W	11.89'
L131	N 02-36-37 E	15.27'
L132	N 22-26-18 W	8.29'
L133	N 48-20-28 W	10.92'
L134	N 22-26-18 W	1.95'
L135	S 13-08-01 E	24.86'

pima county assessor

SEE SEQUENCE 20191910249
2020-1
S21,T15S,R16E
S22,T15S,R16E
S27,T15S,R16E
S28,T15S,R16E

.\SQ2019\20191910249- 08/01/19 JLW

0 125 250 375 500
FEET