ASSESSOR'S RECORD MAP

134-08

ARROYO RESERVE

LOTS 1-49 & COMMON AREA A & B

(RESUB 64/076 M&P)

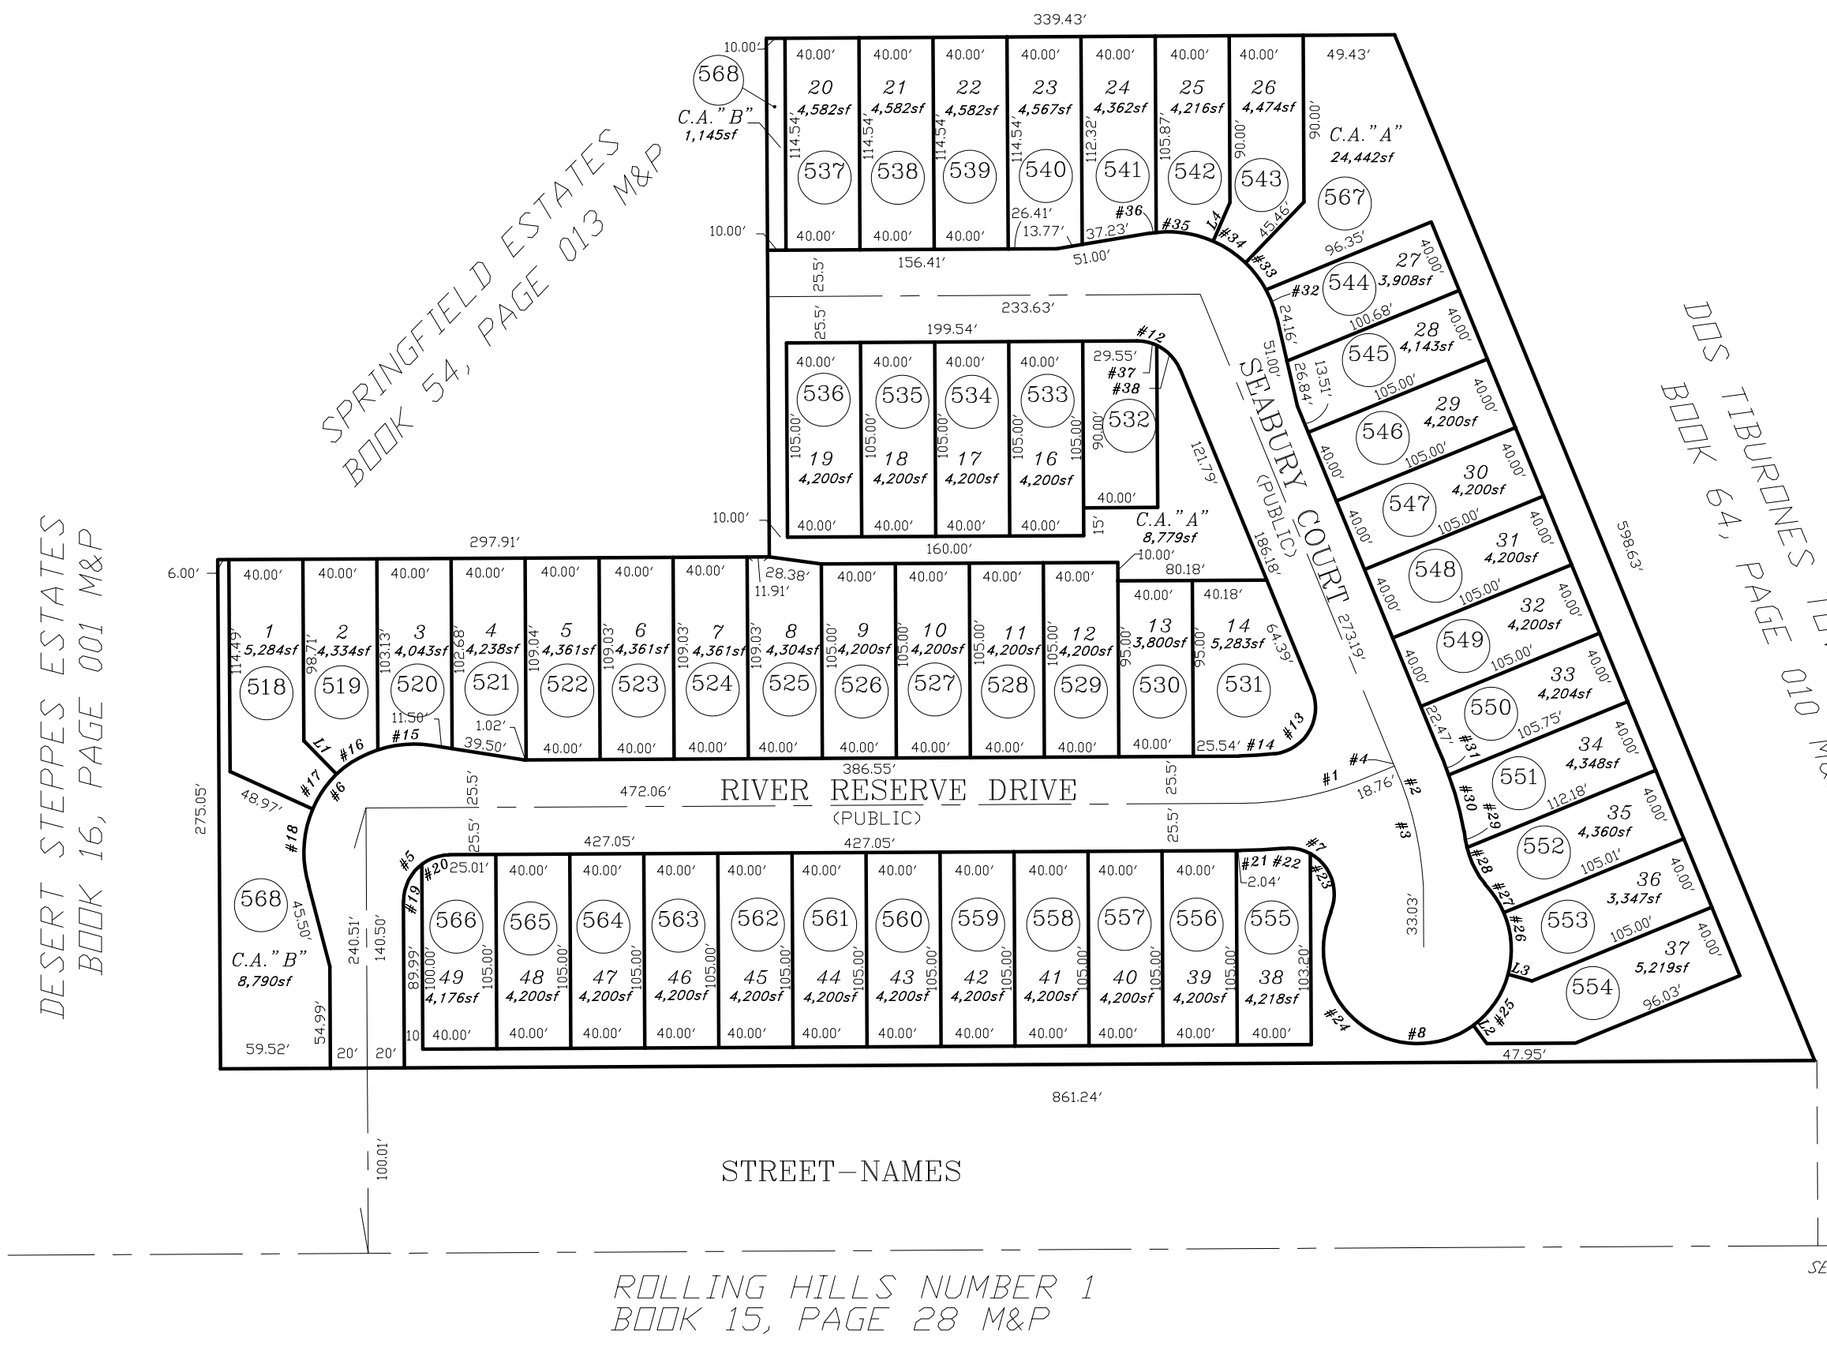

CURVE TABLE

NO.	R	△	L
1	181.00'	21-13-49'	67.07'
2	181.00'	21-58-06	69.40'
3	181.00'	21-13-49	67.07'
4	181.00'	00-44-17	2.33'
5	25.00'	90-00-48	39.28'
6	60.00'	114-56-07	120.36'
7	25.00'	119-58-03	52.35'
8	51.00'	247-27-38	220.27'
9	50.00'	35-34-39	31.05'
10	206.50'	13-41-10	49.33'
11	60.00'	86-35-08	90.67'
12	25.00'	68-02-37	29.69'
13	25.00'	105-07-41	45.87'
14	155.50'	06-50-24	18.56'
15	60.00'	27-42-58	29.02'
16	60.00'	25-26-06	26.64'
17	60.00'	21-24-14	22.41'
18	60.00'	40-22-50	42.29'
19	25.00'	53-09-41	23.20'
20	25.00'	36-51-07	16.08'
21	206.50'	06-22-00	22.95'
22	25.00'	35-48-09	15.62'
23	25.00'	84-09-54	36.72'
24	51.00'	149-46-17	133.31'
25	51.00'	38-15-44	34.06'
26	51.00'	38-27-08	34.23'
27	51.00'	20-58-29	18.67'
28	50.00'	25-30-46	22.26'
29	50.00'	10-03-53	8.78'
30	206.50'	08-48-58	31.77'
31	206.50'	04-52-12	17.55'
32	60.00'	15-29-02	16.21'
33	60.00'	17-34-48	18.41'
34	60.00'	20-16-41	21.24'
35	60.00'	30-06-24	31.53'
36	60.00'	03-08-13	3.28'
37	25.00'	24-42-51	10.78'
38	25.00'	43-19-46	18.91'

LINE TABLE

LINE #	BEARING	DISTANCE
L1	S 44-11-05 E	25.09'
L2	N 36-28-30 W	12.18'
L3	N 74-44-13 W	13.31'
L4	N 23-39-23 E	22.67'

pima county assessor

SEE SEQUENCE 20192210846
2020-1

S16,T14S,R15E

SD:12/20/2019

\SQ2019\20192210846- 12/20/19 JLM

0 40 80 120 160

FEET