ASSESSOR'S RECORD MAP
CIVANO II BLOCK 1
LOTS 001-018 & COMMON AREA A

(RESUB SQ20041910066)

ALL IN CITY OF TUCSON

141-12

02 01
11 12

T15S,R15E

CURVE TABLE
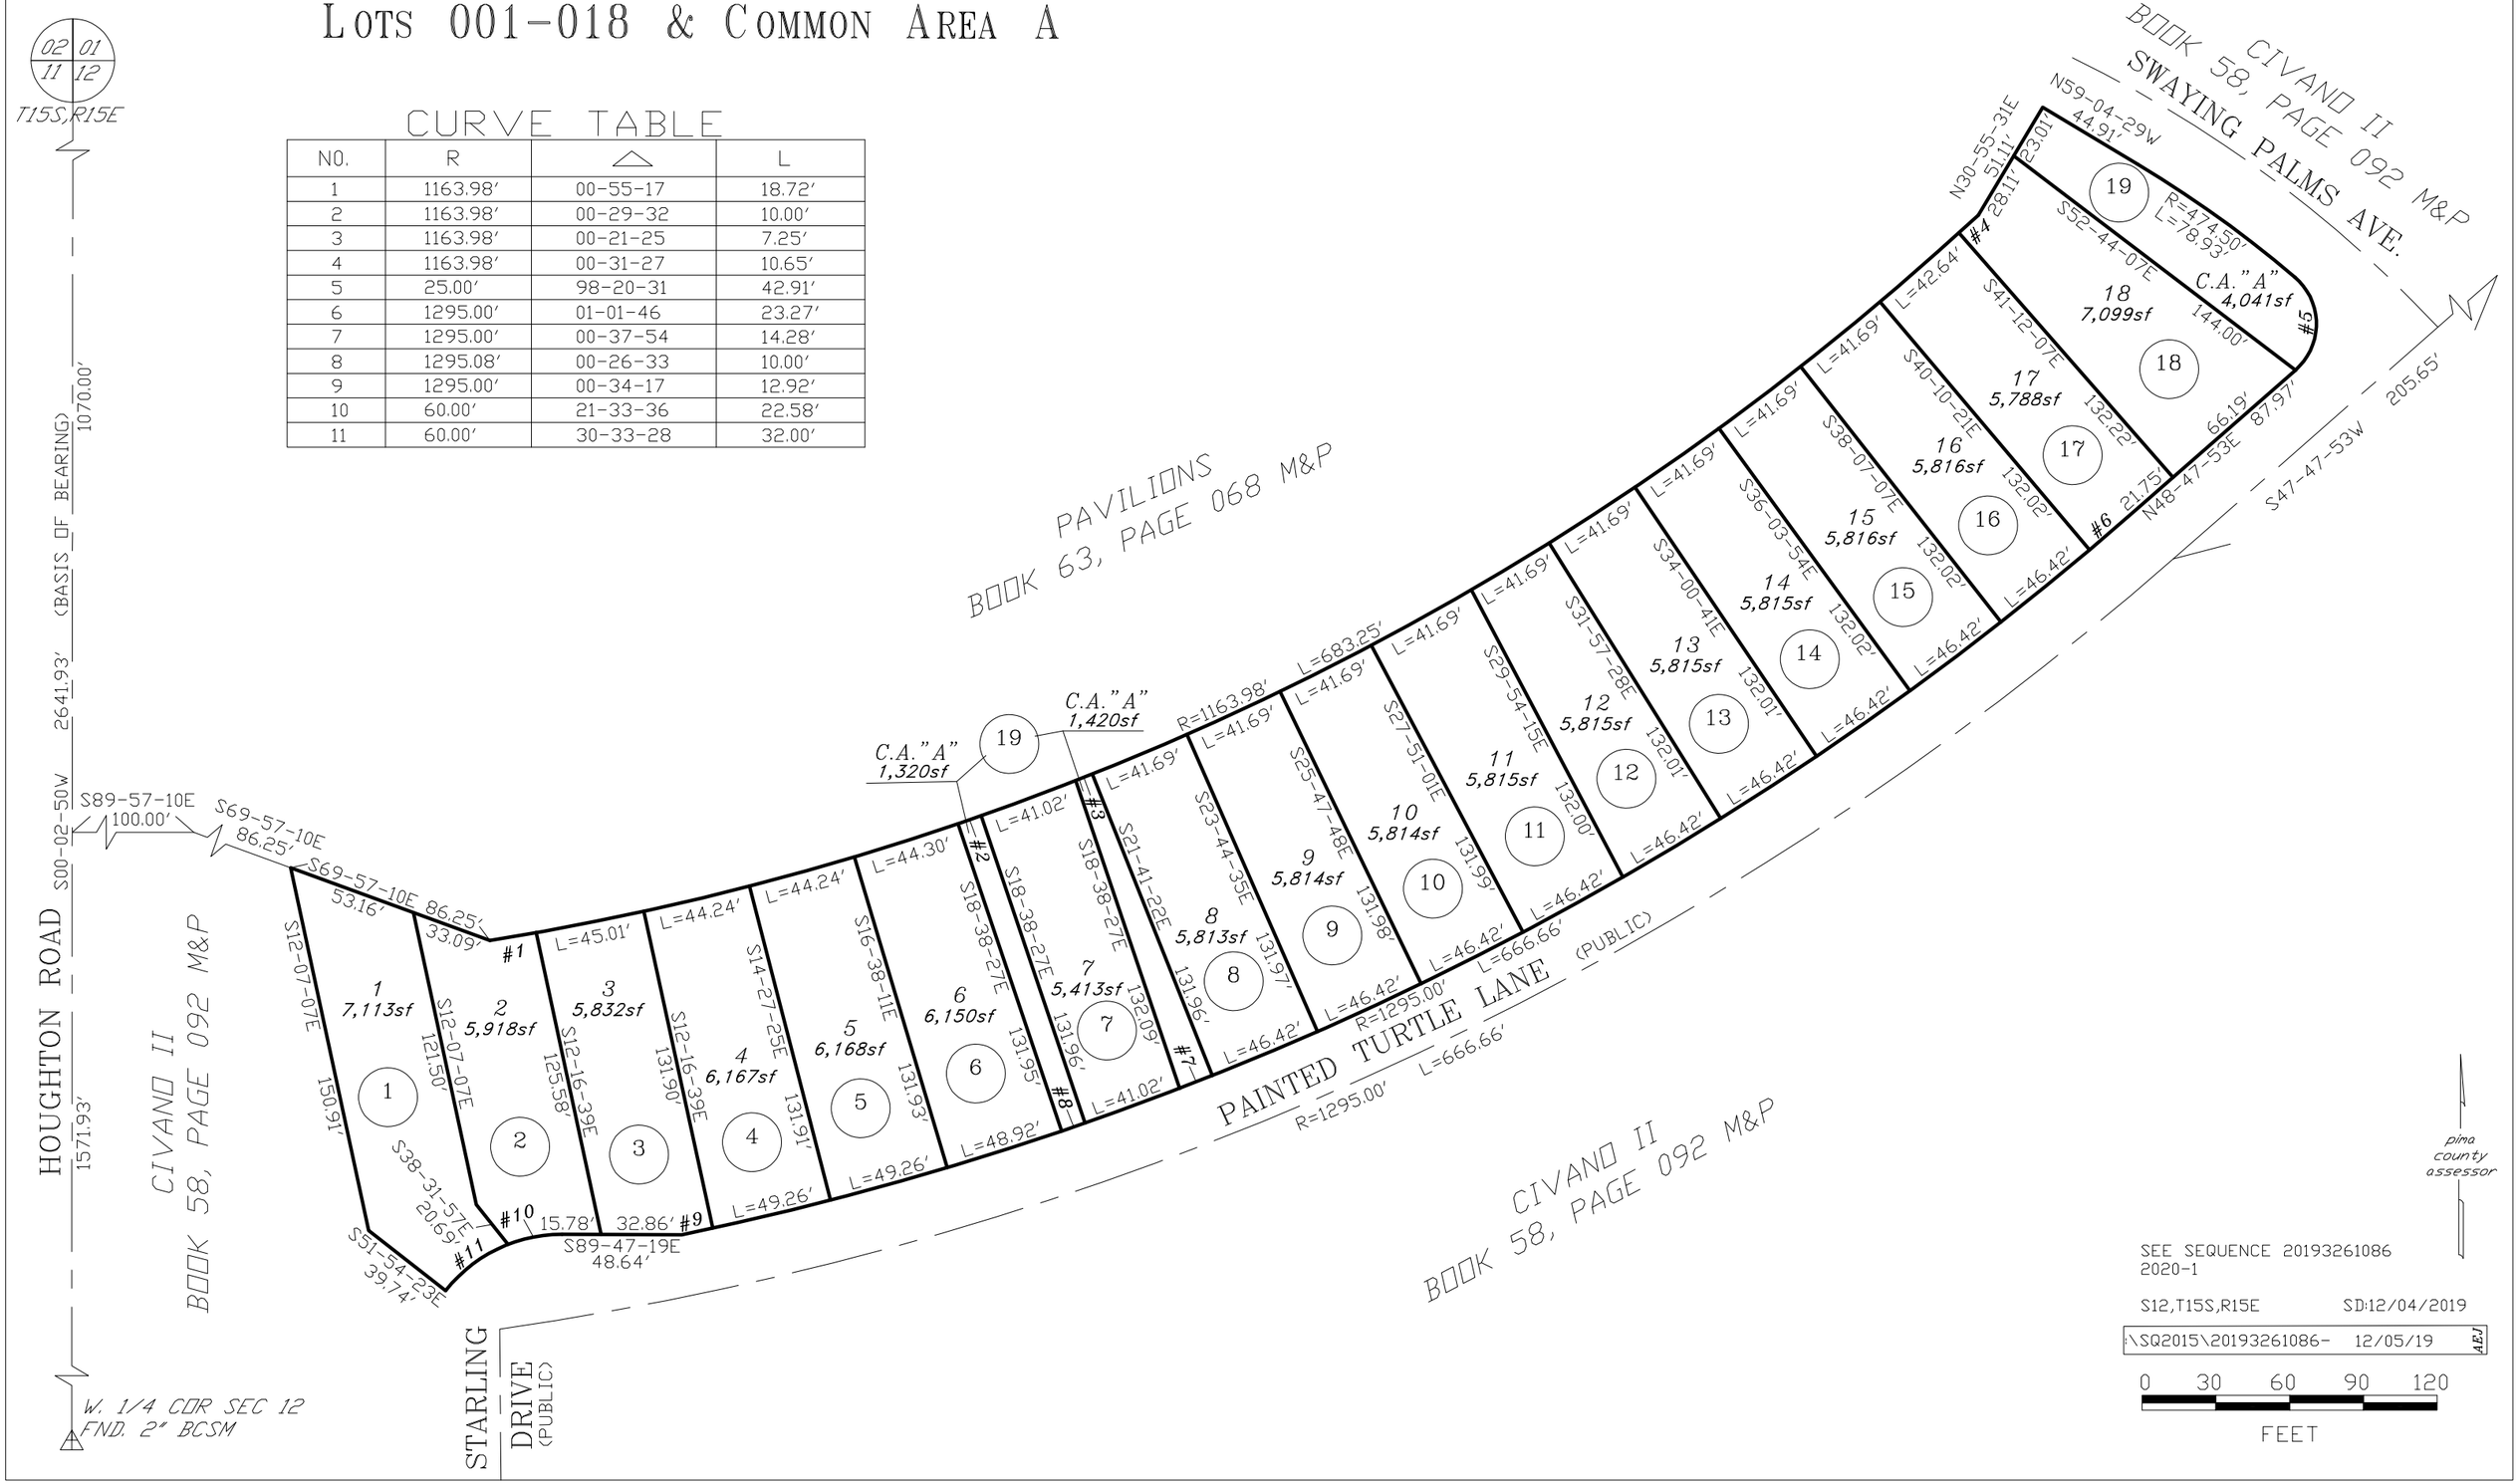
NO.	R	△	L
1	1163.98′	00-55-17	18.72′
2	1163.98′	00-29-32	10.00′
3	1163.98′	00-21-25	7.25′
4	1163.98′	00-31-27	10.65′
5	25.00′	98-20-31	42.91′
6	1295.00′	01-01-46	23.27′
7	1295.00′	00-37-54	14.28′
8	1295.08′	00-26-33	10.00′
9	1295.00′	00-34-17	12.92′
10	60.00′	21-33-36	22.58′
11	60.00′	30-33-28	32.00′