ASSESSOR'S RECORD MAP
VENTANA VIEW
LOTS 001-014 & COMMON AREA A & B

114-05

(RESUB 50/055 M&P)

CURVE TABLE

NO.	R	△	L
1	420.00'	00-11-32	1.41'
2	414.00'	02-37-51	19.01'
3	50.00'	90-00-00	78.54'
4	50.00'	90-00-00	78.54'
5	25.00'	90-00-00	39.27'
6	25.00'	90-00-01	39.27'
7	25.00'	90-00-00	39.27'
8	25.00'	90-00-00	39.27'
9	25.00'	90-00-01	39.27'
10	25.00'	90-00-00	39.27'
11	25.00'	42-50-37	18.69'
12	70.00'	20-55-29	25.56'
13	70.00'	53-45-39	65.68'
14	70.00'	11-06-42	13.58'
15	70.00'	07-53-39	9.64'
16	70.00'	20-08-27	24.61'
17	70.00'	17-38-01	21.54'
18	70.00'	09-12-29	23.47'
19	70.00'	20-55-29	25.56'
20	25.00'	42-50-37	18.69'
21	70.00'	04-11-55	5.13'
22	70.00'	04-12-10	5.13'
23	25.00'	47-09-23	20.58'
24	25.00'	47-09-23	20.58'
25	25.00'	47-09-23	20.58'
26	25.00'	47-09-23	20.58'
27	25.00'	42-50-37	18.69'
28	25.00'	42-50-37	18.69'

LINE TABLE

LINE #	BEARING	DISTANCE
L1	S85-11-49E	6.15'
L2	S03-11-43W	8.00'
L3	S86-48-17E	20.58'
L4	S03-21-35W	8.00'
L5	N03-21-35E	8.00'
L6	N03-11-43E	8.00'

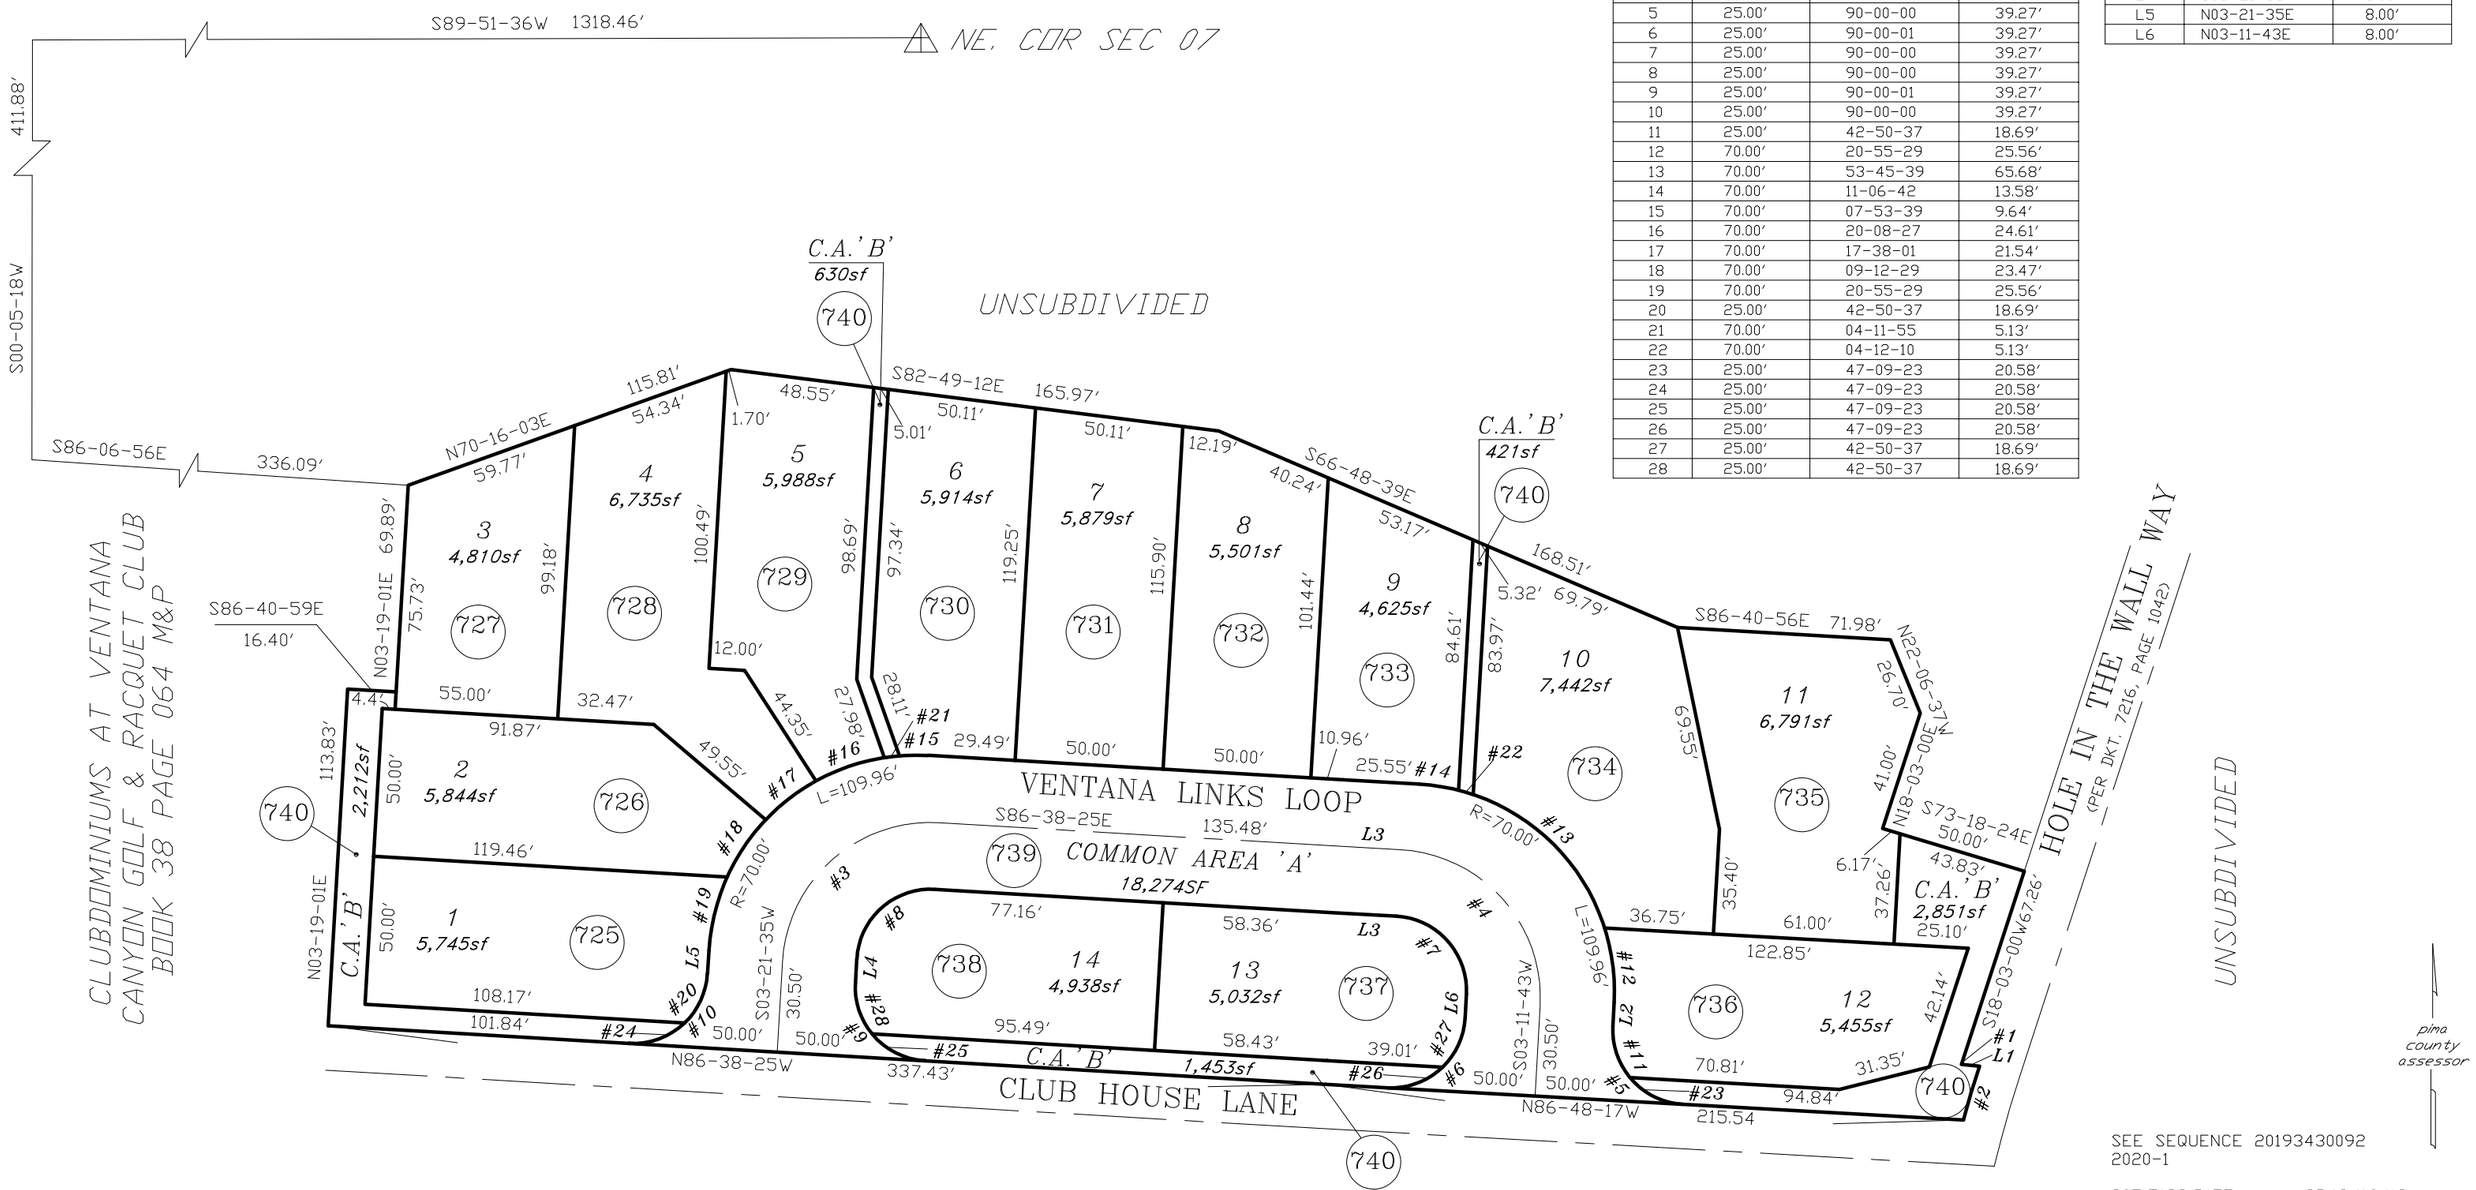

SEE SEQUENCE 20193430092
2020-1

S07,T13S,R15E SD:12/16/19

\SQ2019\20193430092- 07/27/20 SDC

0 25 50 75 100
FEET