ASSESSOR'S RECORD MAP

113-04

MOUNTAIN ENCLAVE

LOTS 001-076 & COMMON AREA A - C

LAYOUT

ALL IN CITY OF TUCSON

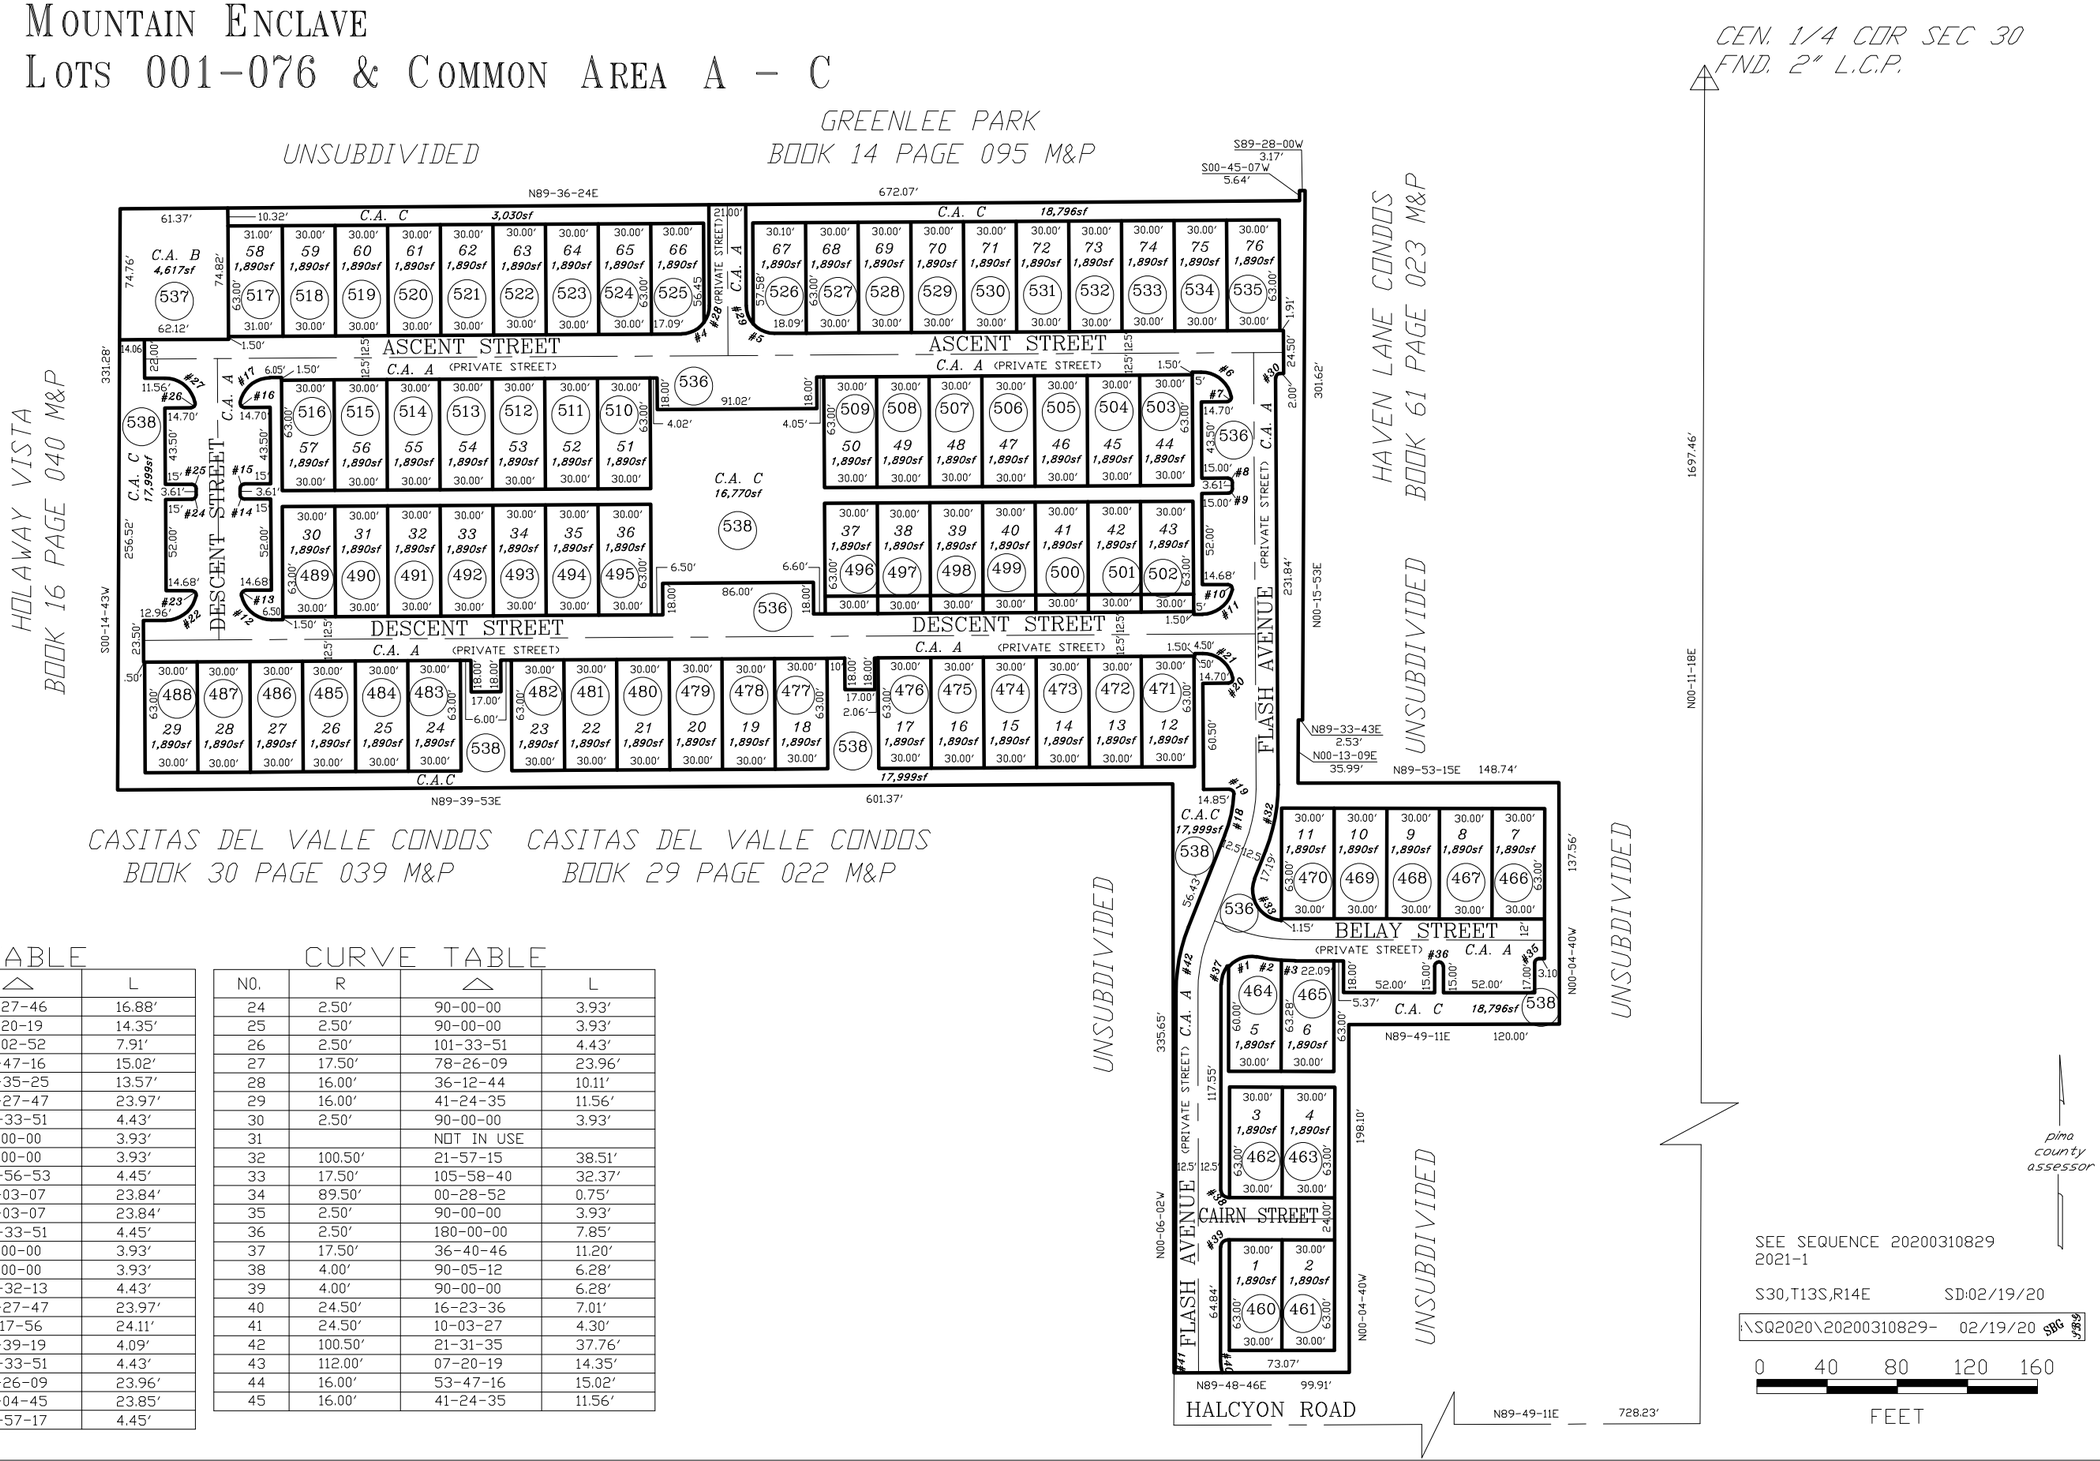

CURVE TABLE

NO.	R	△	L
1	16.00′	60-27-46	16.88′
2	112.00′	07-20-19	14.35′
3	112.00′	04-02-52	7.91′
4	16.00′	53-47-16	15.02′
5	16.00′	48-35-25	13.57′
6	17.50′	78-27-47	23.97′
7	2.50′	101-33-51	4.43′
8	2.50′	90-00-00	3.93′
9	2.50′	90-00-00	3.93′
10	2.50′	101-56-53	4.45′
11	17.50′	78-03-07	23.84′
12	17.50′	78-03-07	23.84′
13	2.50′	101-33-51	4.45′
14	2.50′	90-00-00	3.93′
15	2.50′	90-00-00	3.93′
16	2.50′	101-32-13	4.43′
17	17.50′	78-27-47	23.97′
18	75.50′	18-17-56	24.11′
19	2.50′	93-39-19	4.09′
20	2.50′	101-33-51	4.43′
21	17.50′	78-26-09	23.96′
22	17.50′	78-04-45	23.85′
23	2.50′	101-57-17	4.45′

CURVE TABLE

NO.	R	△	L
24	2.50′	90-00-00	3.93′
25	2.50′	90-00-00	3.93′
26	2.50′	101-33-51	4.43′
27	17.50′	78-26-09	23.96′
28	16.00′	36-12-44	10.11′
29	16.00′	41-24-35	11.56′
30	2.50′	90-00-00	3.93′
31		NOT IN USE	
32	100.50′	21-57-15	38.51′
33	17.50′	105-58-40	32.37′
34	89.50′	00-28-52	0.75′
35	2.50′	90-00-00	3.93′
36	2.50′	180-00-00	7.85′
37	17.50′	36-40-46	11.20′
38	4.00′	90-05-12	6.28′
39	4.00′	90-00-00	6.28′
40	24.50′	16-23-36	7.01′
41	24.50′	10-03-27	4.30′
42	100.50′	21-31-35	37.76′
43	112.00′	07-20-19	14.35′
44	16.00′	53-47-16	15.02′
45	16.00′	41-24-35	11.56′