PENDING PARCEL NUMBER ASSIGNMENT

ASSESSOR'S RECORD MAP

XXX-XX

TWIN PEAKS AND LAMBERT LANE
LOTS 001-062 & COMMON AREA A-C

CURVE TABLE

NO.	R	Δ	L
1	25.02	94-53-01	41.43'
2	25.00	54-18-18	23.70'
3	25.00	35-41-42	15.57'
4	471.00	03-33-53	29.30'
5	471.00	06-41-40	55.03'
6	45.00	47-37-57	37.41'
7	45.00	01-04-03	0.84'
8	55.00	62-11-33	59.70'
9	55.00	40-37-28	39.00'
10	55.00	38-08-13	37.57'
11	55.00	33-03-21	31.73'
12	55.00	85-26-15	82.01'
13	55.00	16-57-11	16.27'
14	45.00	48-42-00	38.25'
15	429.00	09-30-51	71.24'
16	25.00	27-55-44	12.19'
17	25.00	62-04-16	27.08'
18	179.00	19-33-11	61.09'
19	45.00	16-23-06	12.87'
20	55.00	72-00-09	69.12'
21	55.00	72-54-15	69.98'
22	55.00	31-47-58	30.53'
23	55.00	88-32-28	84.99'
24	45.00	68-51-44	54.08'
25	25.00	90-00-00	39.27'
26	220.49	12-07-50	46.68'
27	221.82	07-25-22	28.74'
28	564.76	04-23-18	43.25'
29	592.65	04-34-43	47.36'
30	407.28	04-34-11	32.48'
31	421.01	07-29-26	55.04'
32	434.53	04-37-50	35.12'
33	45.00	73-25-55	57.67'
34	45.00	04-44-17	3.72'
35	55.00	18-24-49	17.68'
36	55.00	116-30-00	111.83'
37	55.00	32-32-57	31.24'
38	55.00	17-08-13	16.35'
39	55.00	32-22-20	31.07'
40	55.00	19-50-48	19.05'
41	221.00	09-51-31	38.03'
42	221.00	11-35-35	44.72'

CURVE TABLE
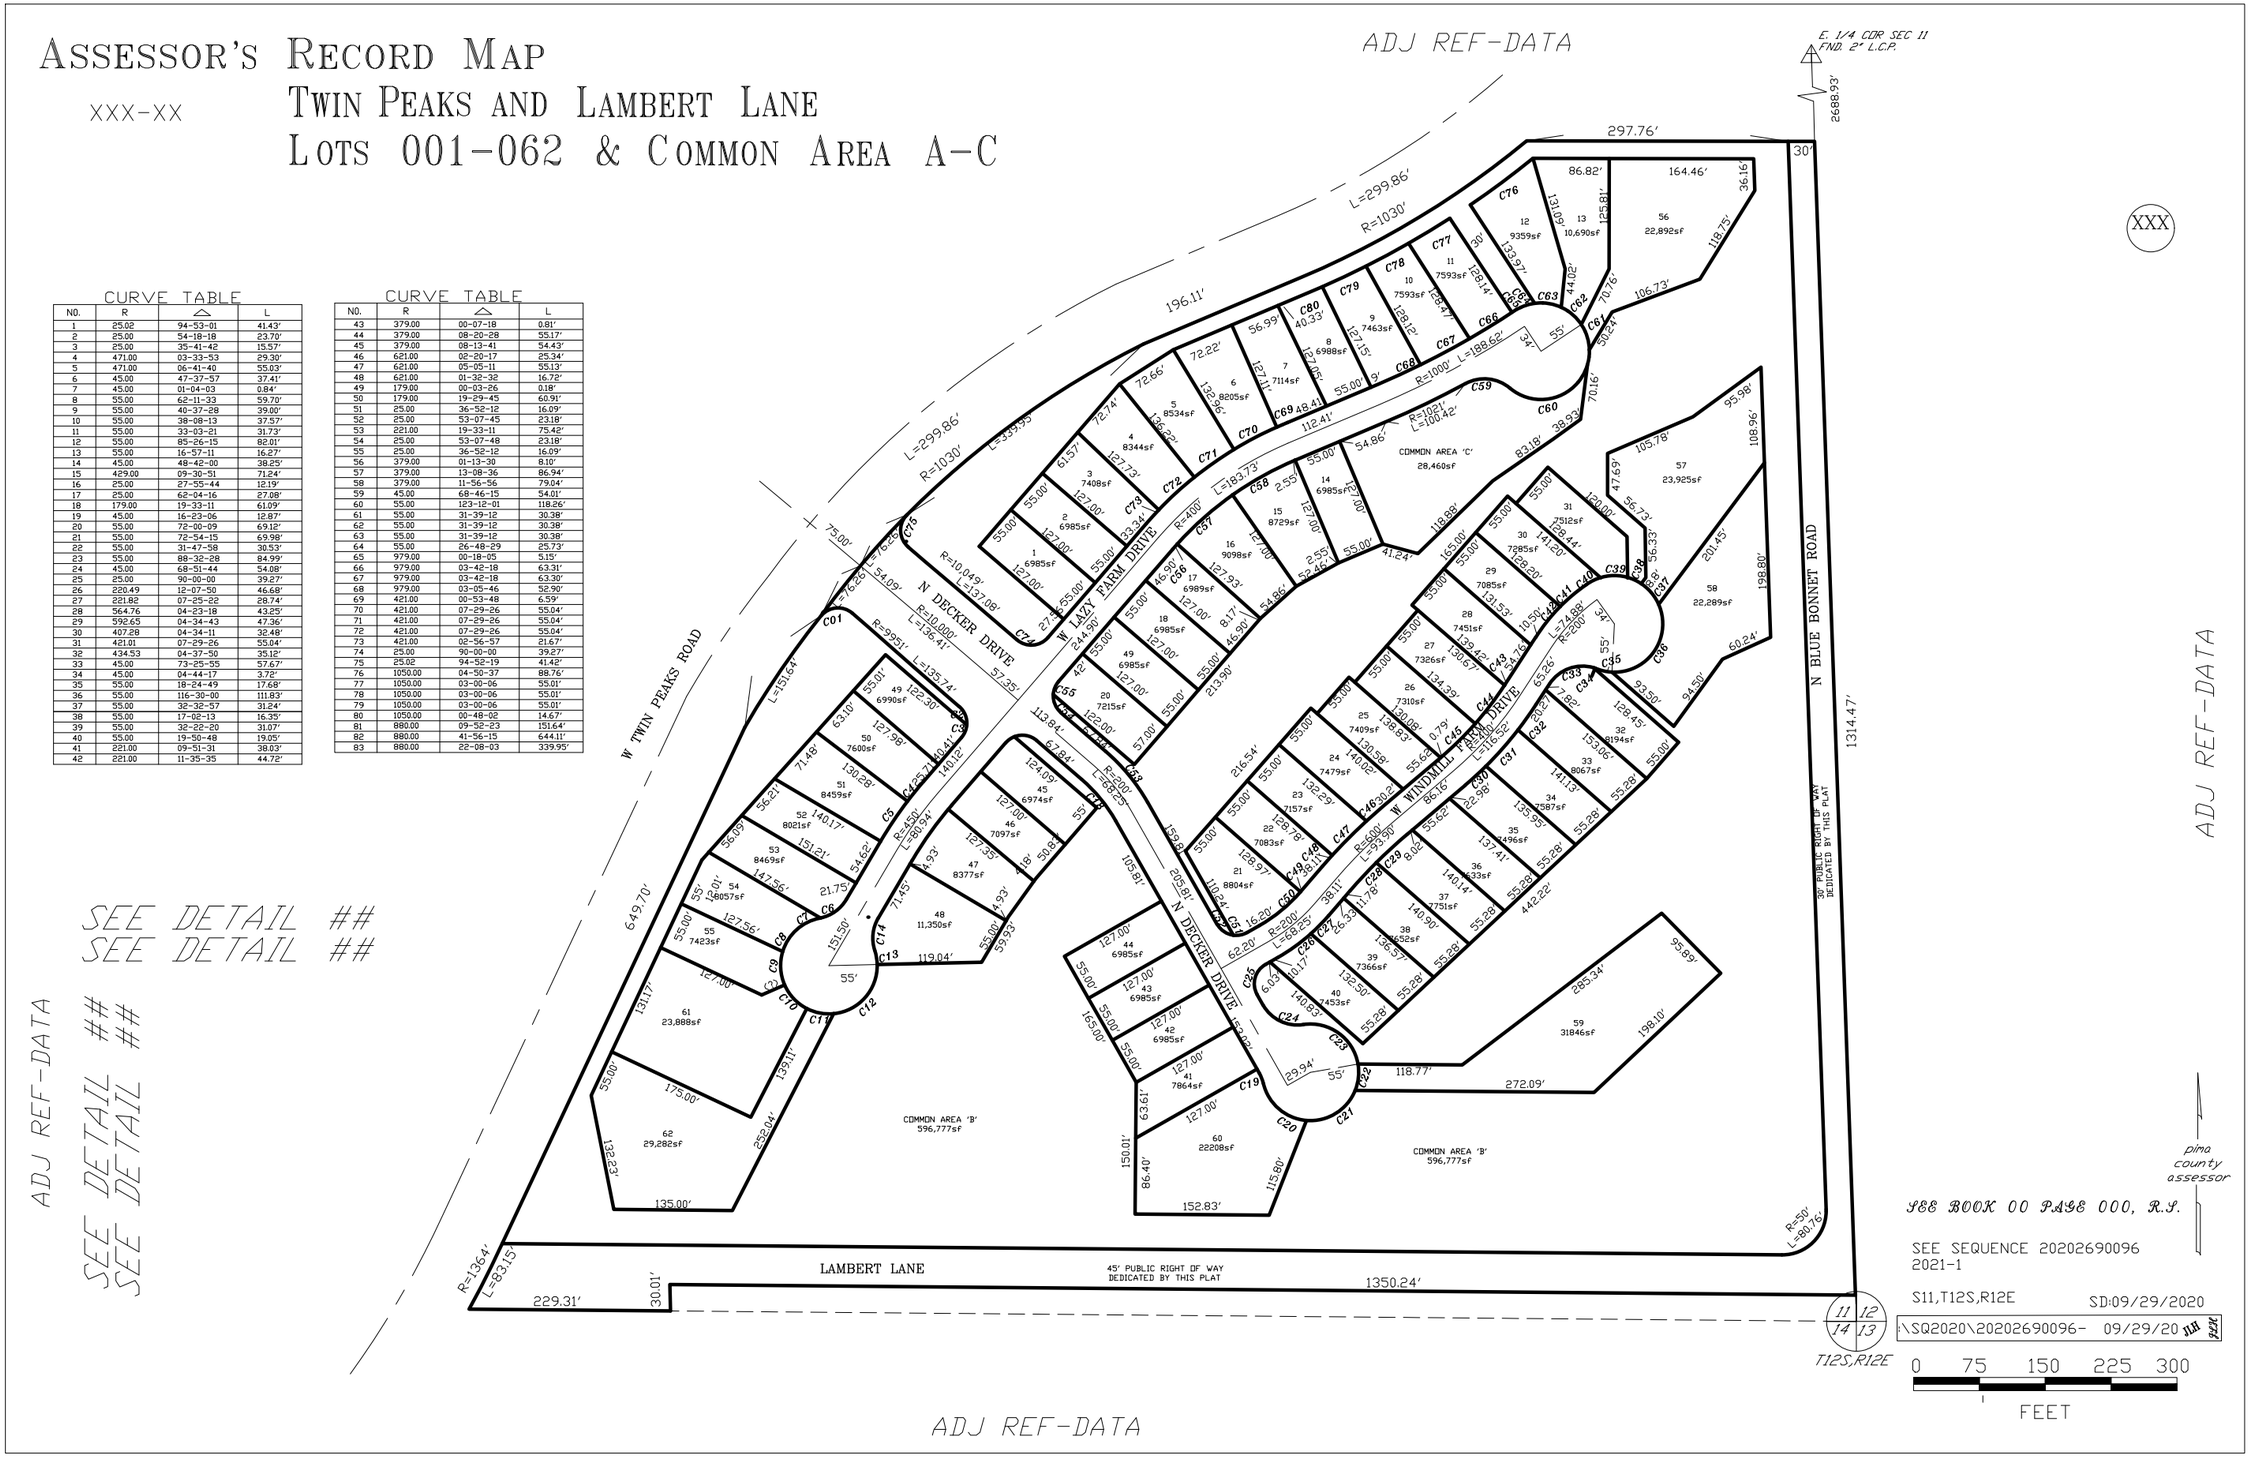
NO.	R	Δ	L
43	379.00	00-07-18	0.81'
44	379.00	08-20-28	55.17'
45	379.00	08-13-41	54.43'
46	621.00	02-20-17	25.34'
47	621.00	05-05-11	55.13'
48	621.00	01-32-32	16.72'
49	179.00	00-03-26	0.18'
50	179.00	19-29-45	60.91'
51	25.00	36-52-12	16.09'
52	25.00	53-07-45	23.18'
53	221.00	19-33-11	75.42'
54	25.00	53-07-48	23.18'
55	25.00	36-52-12	16.09'
56	379.00	01-13-30	8.10'
57	379.00	13-08-36	86.94'
58	379.00	11-56-56	79.04'
59	45.00	68-46-15	54.01'
60	55.00	123-12-01	118.26'
61	55.00	31-39-12	30.38'
62	55.00	31-39-12	30.38'
63	55.00	31-39-12	30.38'
64	55.00	26-48-29	25.73'
65	979.00	00-18-05	5.15'
66	979.00	03-42-18	63.31'
67	979.00	03-42-18	63.30'
68	979.00	03-05-46	52.90'
69	421.00	00-53-48	6.59'
70	421.00	07-29-26	55.04'
71	421.00	07-29-26	55.04'
72	421.00	07-29-26	55.04'
73	421.00	02-56-57	21.67'
74	25.00	90-00-00	39.27'
75	25.02	94-52-19	41.42'
76	1050.00	04-50-37	88.76'
77	1050.00	03-00-06	55.01'
78	1050.00	03-00-06	55.01'
79	1050.00	03-00-06	55.01'
80	1050.00	00-48-02	14.67'
81	880.00	09-52-23	151.64'
82	880.00	41-56-15	644.11'
83	880.00	22-08-03	339.95'