ASSESSOR'S RECORD MAP

205-80 SECTION 28, TOWNSHIP 13 SOUTH, RANGE 16 EAST

IN PROGRESS 10/05/01

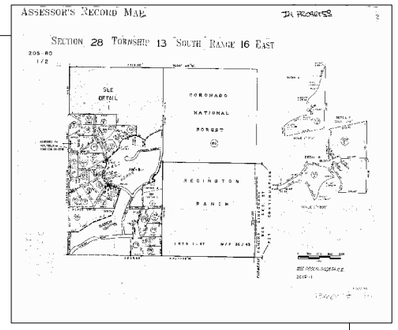

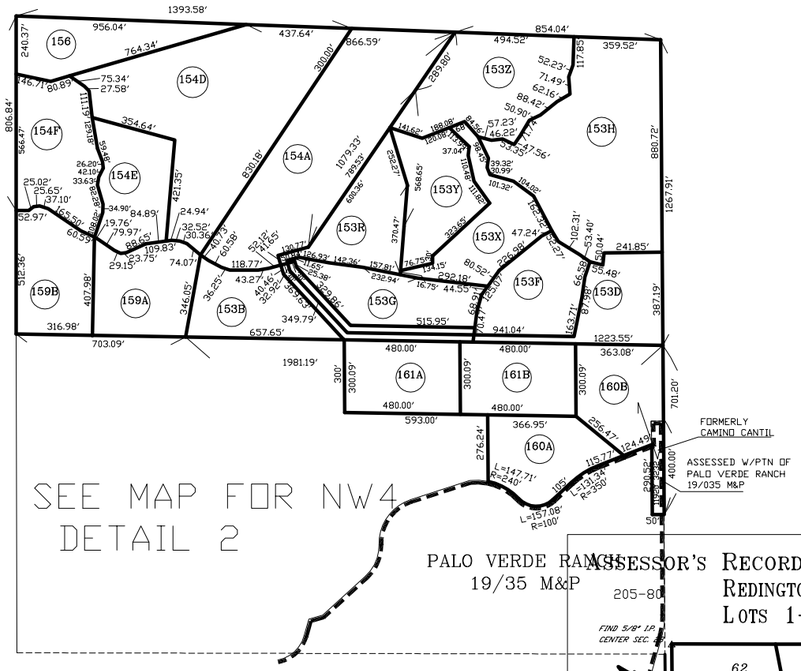

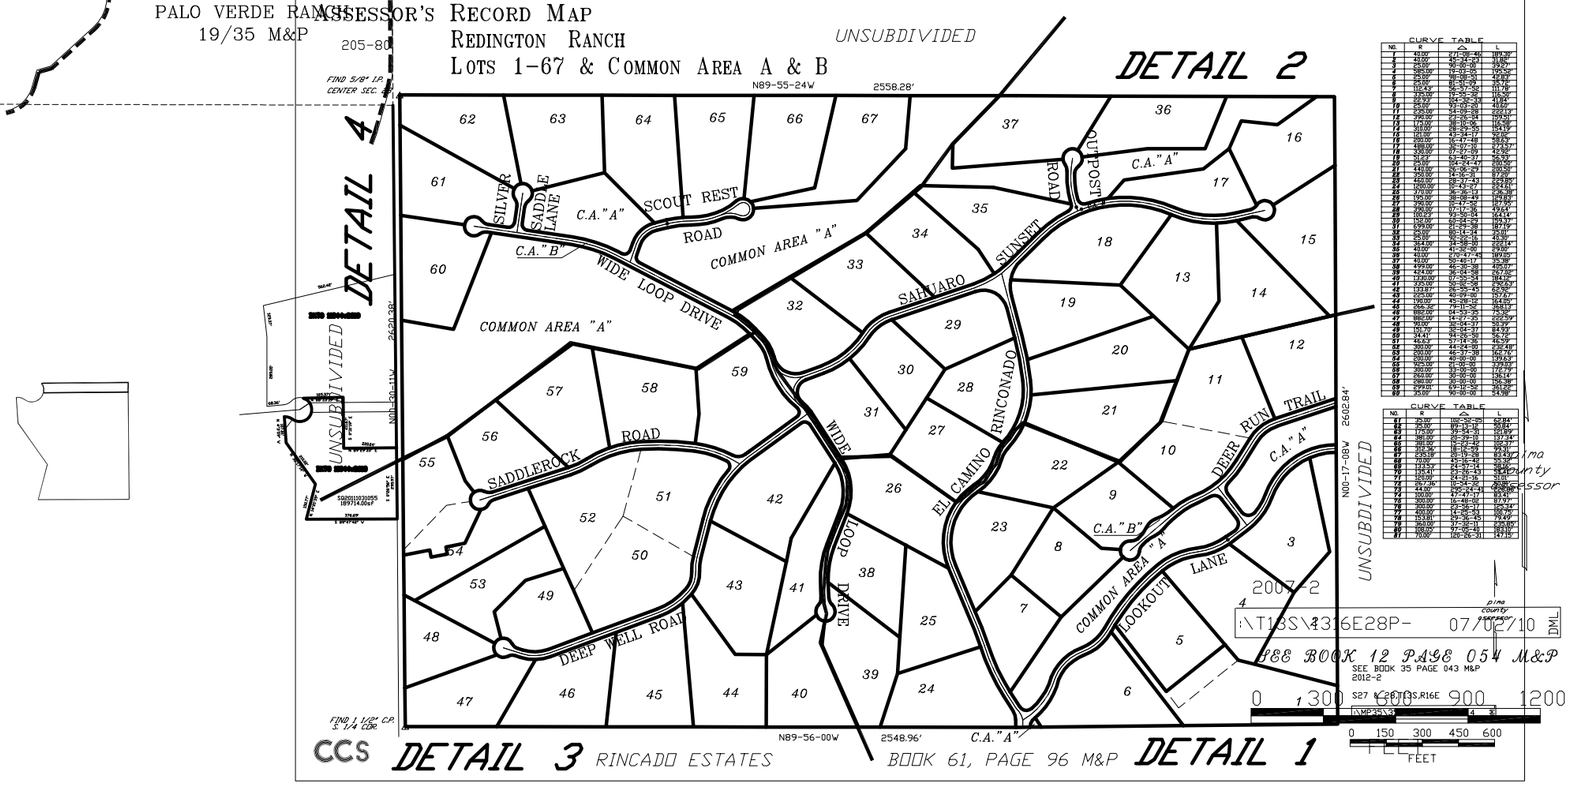

CURVE TABLE			
