ASSESSOR'S RECORD MAP

212-38

SECTION 31, TOWNSHIP 14 SOUTH, RANGE 12 EAST

DETAIL 1 (NE1/4)

FORMERLY
204-53

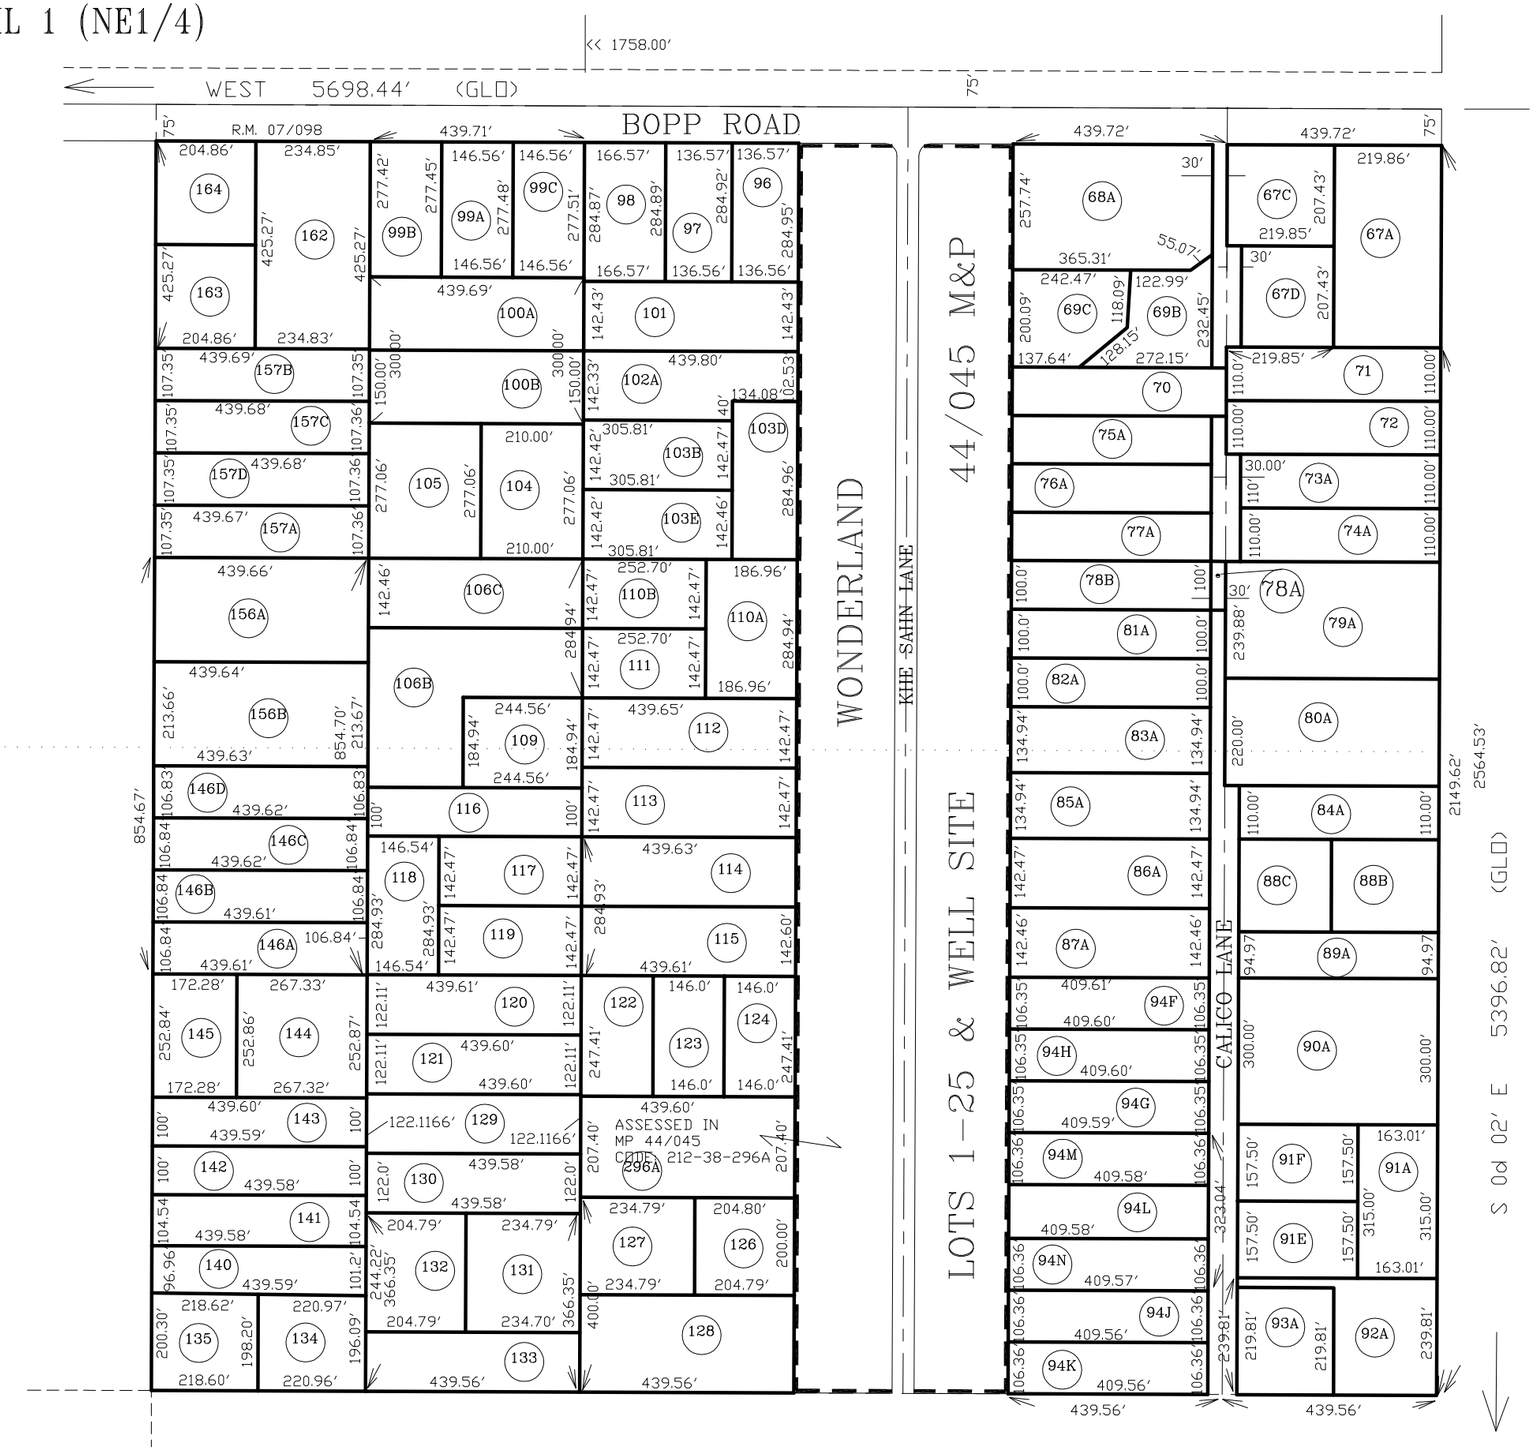

NOTE: DOCKETS LISTED PERTAIN TO CALICO LANE

67D	8149-2708
69A	8149-2715
75A	8149-2734
73A	8149-2726
74A	8149-2730
76A	8149-2739
77A	8149-2744
81A	8149-2749
82A	8149-2754
83A	8149-2759
85A	8149-2769
84A	8149-2764
86A	8149-2773
88C	8149-2783
87A	8149-2778
89A	8149-2788
90A	8149-2793
91F	8149-2802
94A	8149-2812
91E	8149-2798
92A	8149-2703
93A	8149-2807
68A	8192-1275

pima county assessor

2009-1

:\T14S\1412E311- 06/15/09 IS

SEE BOOK 10, PAGE 060, R.S.

0 50 100 150 200
FEET

CCS