ASSESSOR'S RECORD MAP

125-01
125-02
125-03
125-04
125-05
125-06
125-07
125-08
129-04
125-09

SECTION 8, TOWNSHIP 14 SOUTH, RANGE 14 EAST

2

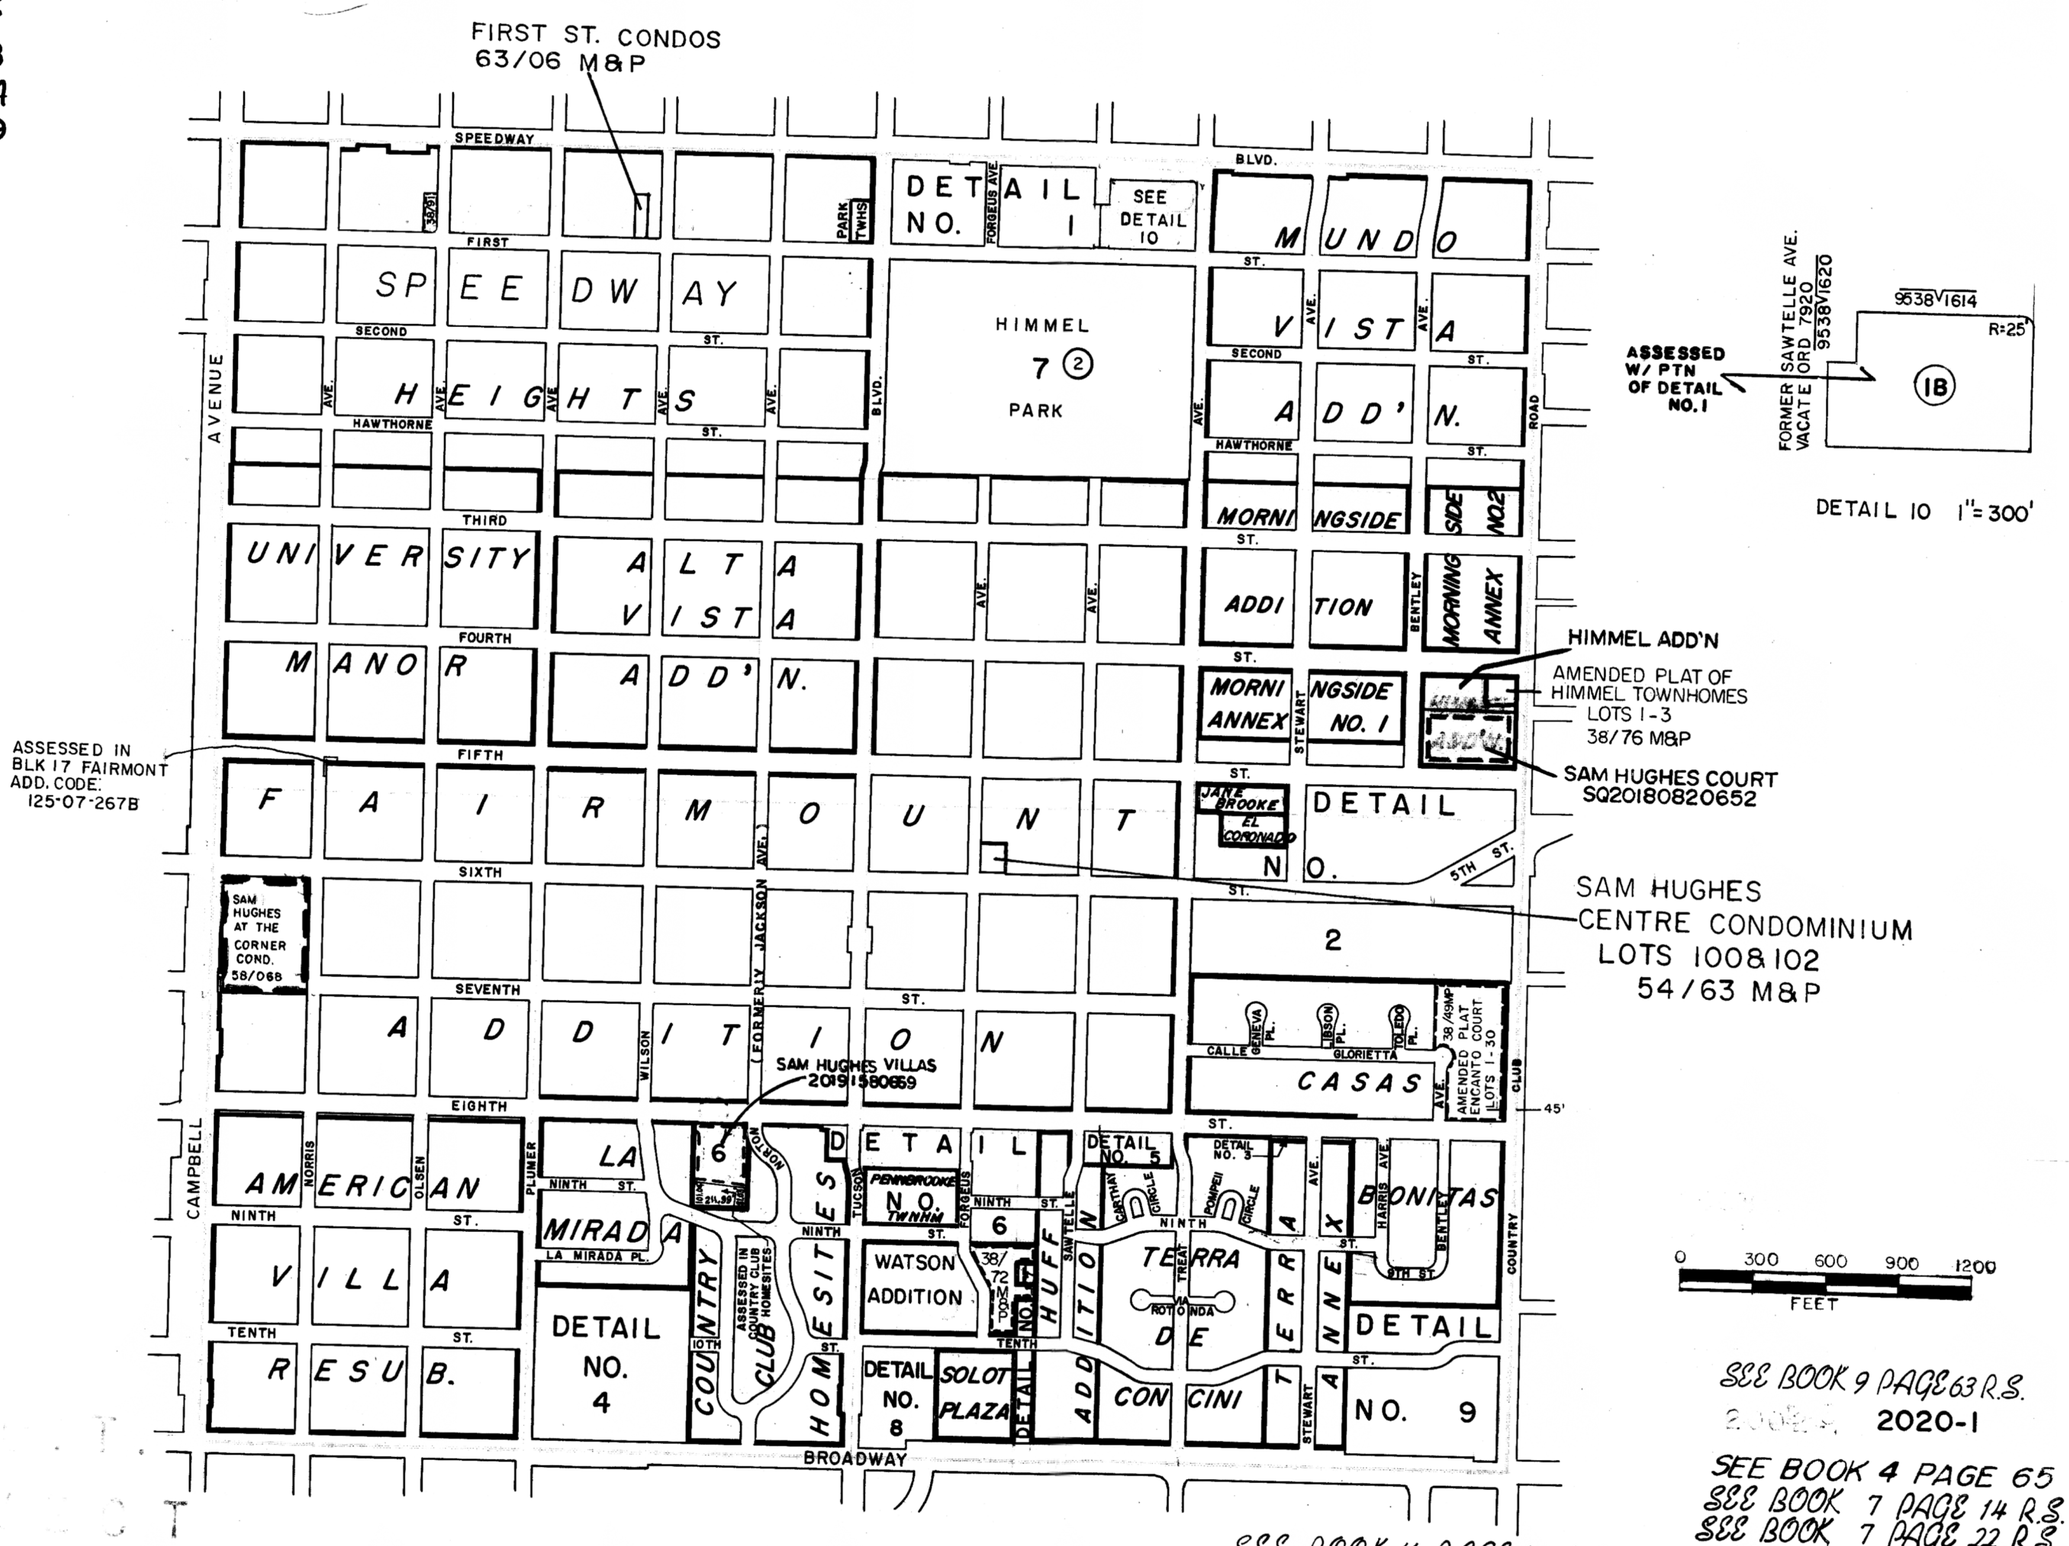

SCANNED

SEE BOOK 9 PAGE 63 R.S.
2020-1

SEE BOOK 4 PAGE 65 R. S.
SEE BOOK 7 PAGE 14 R.S.
SEE BOOK 7 PAGE 22 R.S.
SEE BOOK 8 PAGE 50 R.S.
SEE BOOK 8, PAGE 61 R.S.
SEE BOOK 10 PAGE 44 R.S.
SEE BOOK 11 PAGE 3 R.S.

SEE BOOK 11 PAGE 64 R.S.
SEE BOOK 12, PAGE 13 R.S.
SEE BOOK 12 PAGE 74 R.S.
SEE BOOK 13 PAGE 58 R.S.

M141408