Assessor's Record Map

137-23 Section 09, Township 15 South, Range 13 East

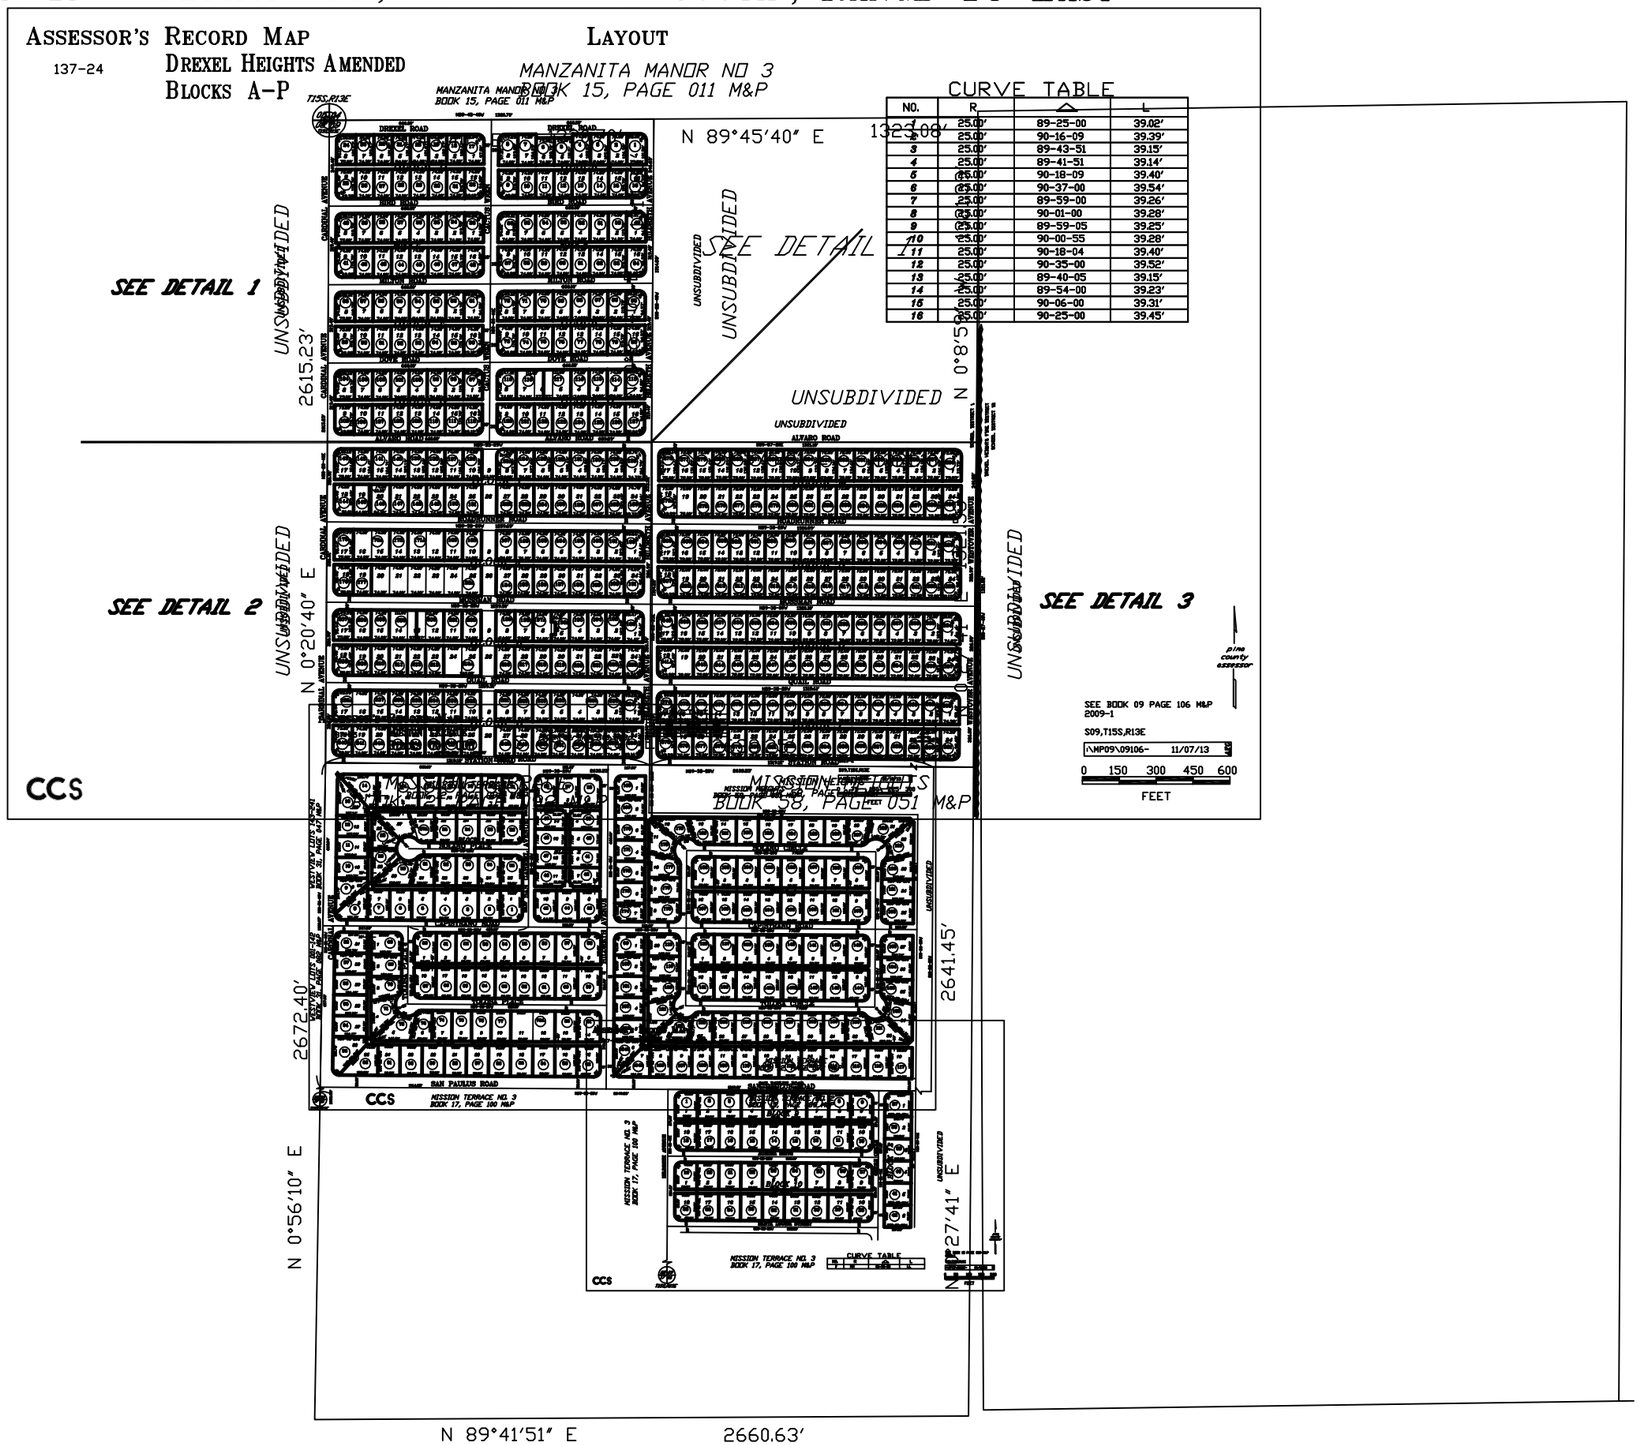
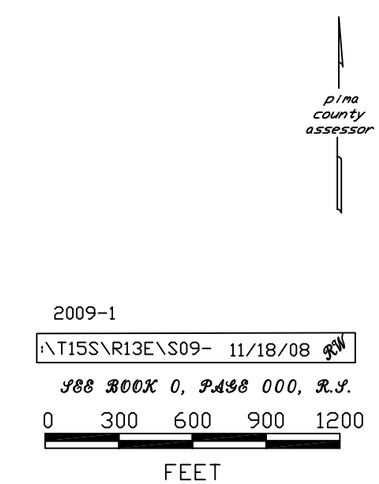
CURVE TABLE			
NO.	R	Δ	L
2	25.00'	89-25-00	39.02'
3	25.00'	90-16-09	39.39'
4	25.00'	89-43-51	39.15'
5	25.00'	89-41-51	39.14'
6	25.00'	90-18-09	39.40'
7	25.00'	90-37-00	39.54'
8	25.00'	89-59-00	39.26'
9	25.00'	90-01-00	39.28'
10	25.00'	89-59-05	39.25'
11	25.00'	90-00-55	39.28'
12	25.00'	90-18-04	39.40'
13	25.00'	90-35-00	39.52'
14	25.00'	89-40-05	39.15'
15	25.00'	89-54-00	39.23'
16	25.00'	90-06-00	39.31'
18	25.00'	90-25-00	39.45'